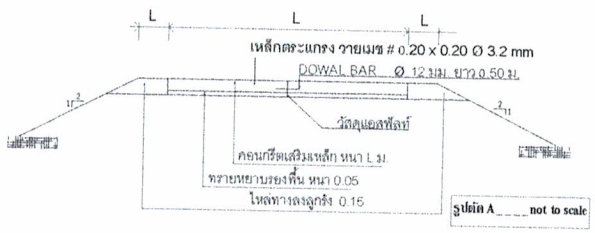


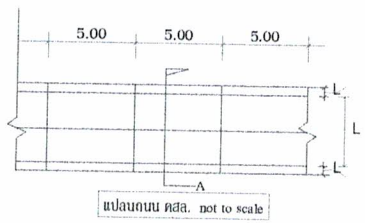


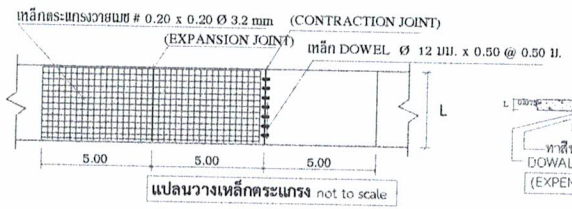


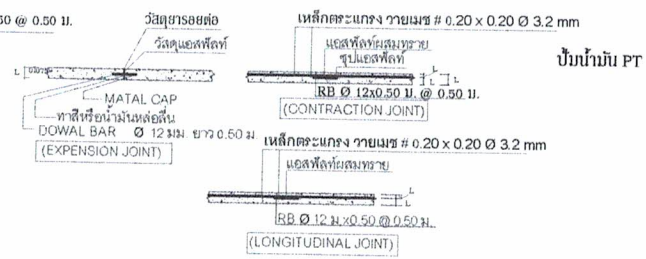


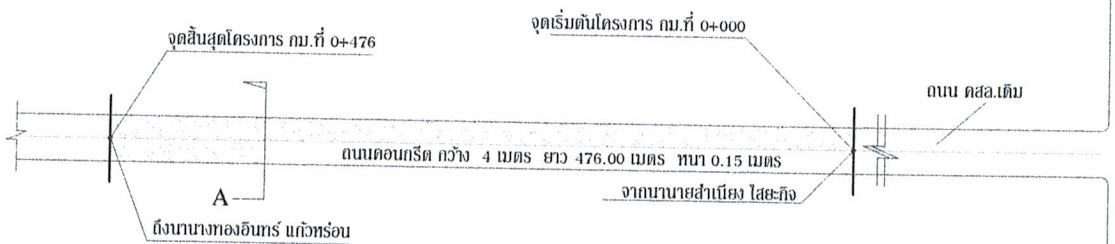


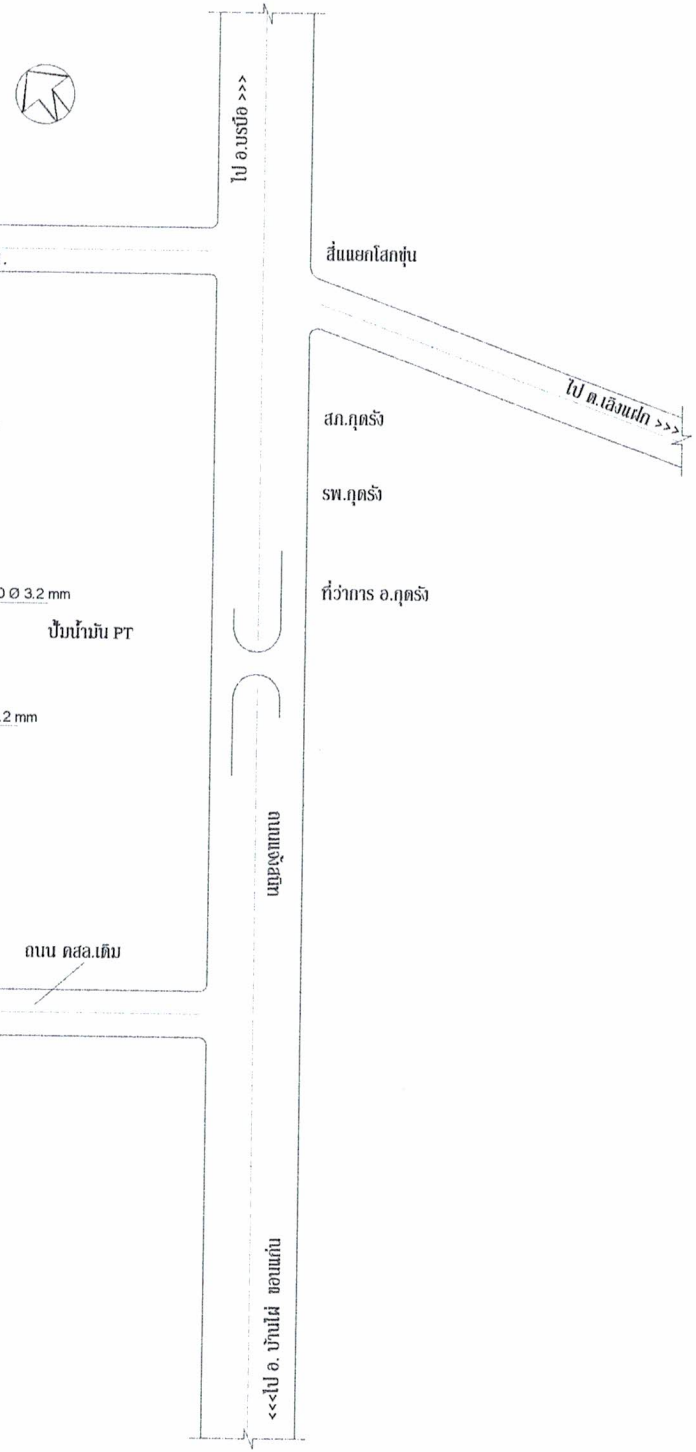

# กองช่าง

**เขียนแบบ**

(นายอภิชาติ ดันทะพรม)
ผู้ช่วยช่างโยธา

**สำรวจ/ออกแบบ/ตรวจสอบ**

(นายอภิชาติ สีหา)
ผู้อำนวยการกองช่าง

**เห็นชอบ**

(นายวุฒิธี สารฤทธิตาม)
ปลัดองค์การบริหารส่วนตำบลกุดรัง

**อนุมัติ**

(นายประวัติ กองเมืองปัก)
นายกองค์การบริหารส่วนตำบลกุดรัง

**สถานที่** : อบต.กุดรัง อ.กุดรัง จ.มหาสารคาม